Sample

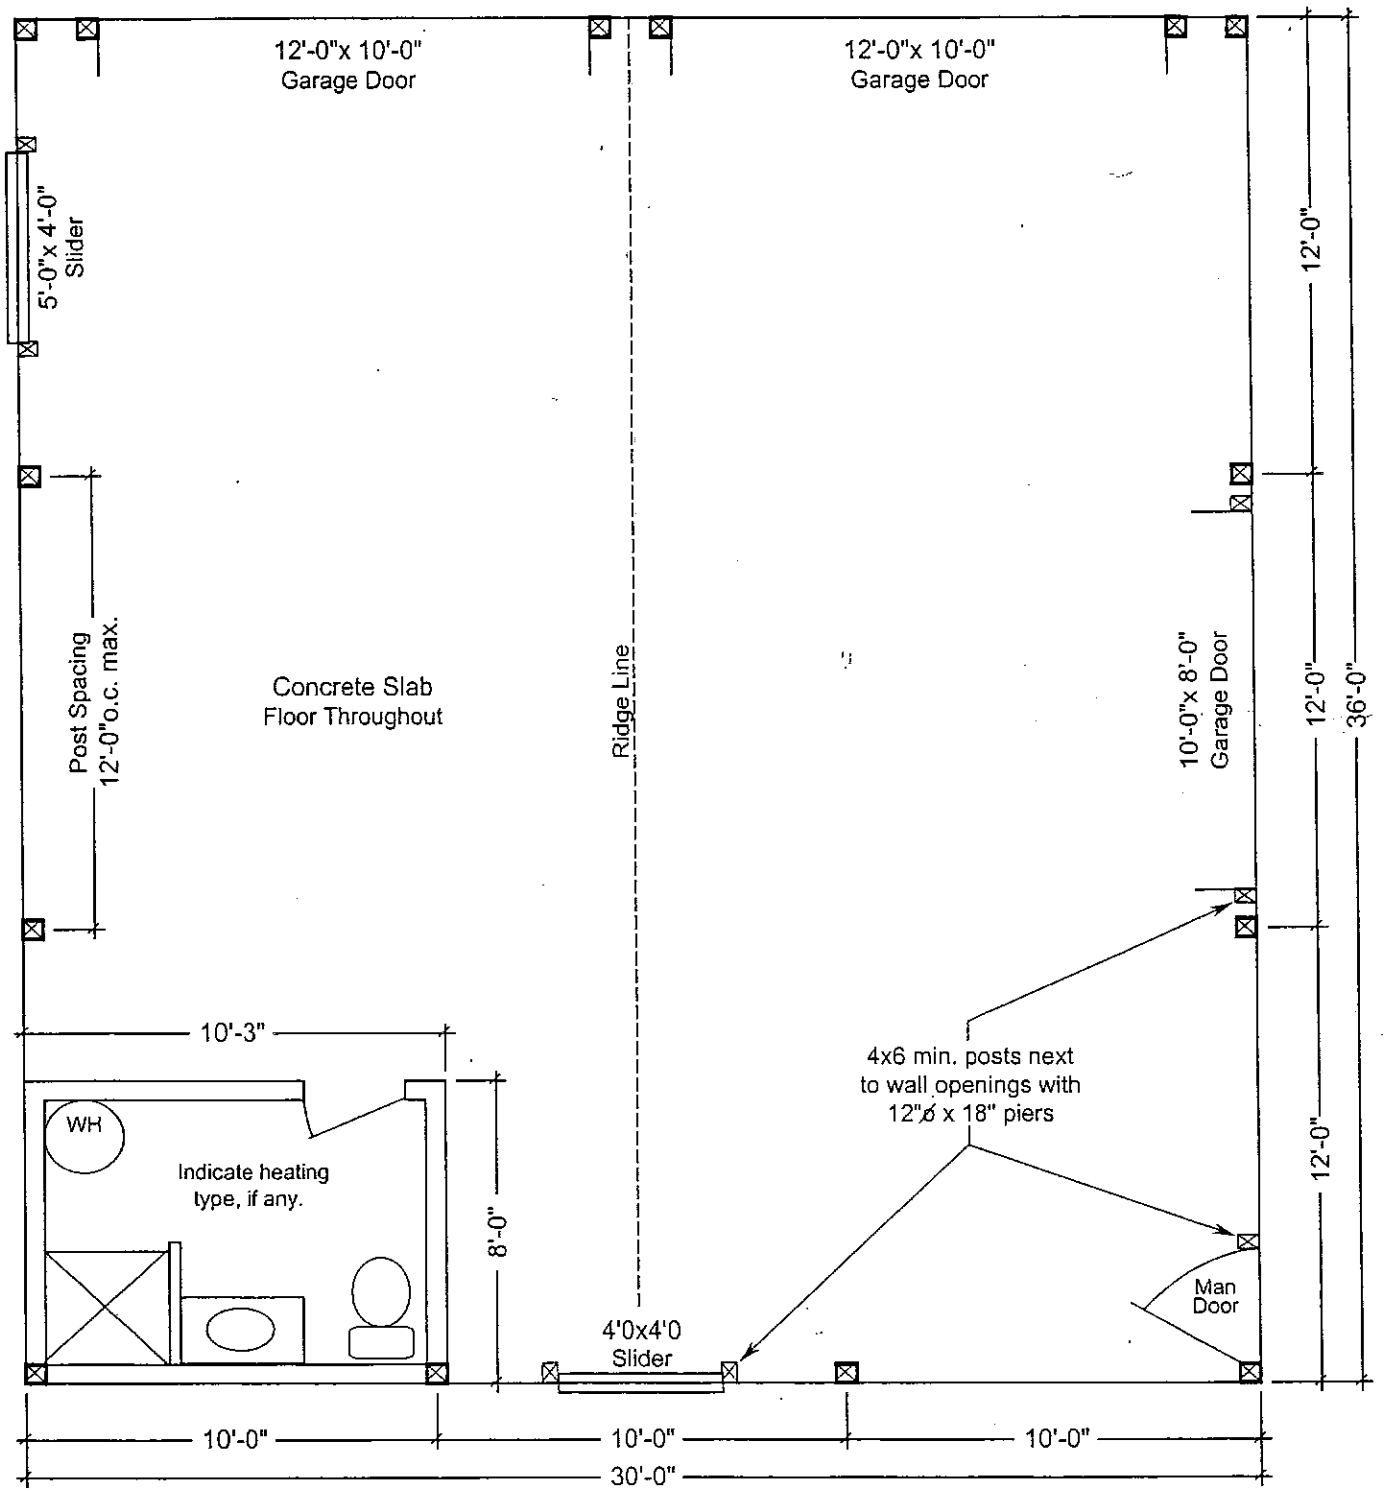
12'-0"x 10'-0"
Garage Door
12'-0"x 10'-0"
Garage Door
5'-0"x 4'-0"
Slider
12'-0"
Post Spacing
12'-0"o.c. max.
Concrete Slab
Floor Throughout
Ridge Line
10'-0"x 8'-0"
Garage Door
12'-0"
36'-0"
10'-3"
WH
Indicate heating
type, if any.
8'-0"
4x6 min. posts next
to wall openings with
12"ø x 18" piers
12'-0"
Man
Door
4'0x4'0
Slider
10'-0"
10'-0"
10'-0"
30'-0"